






PLANTA

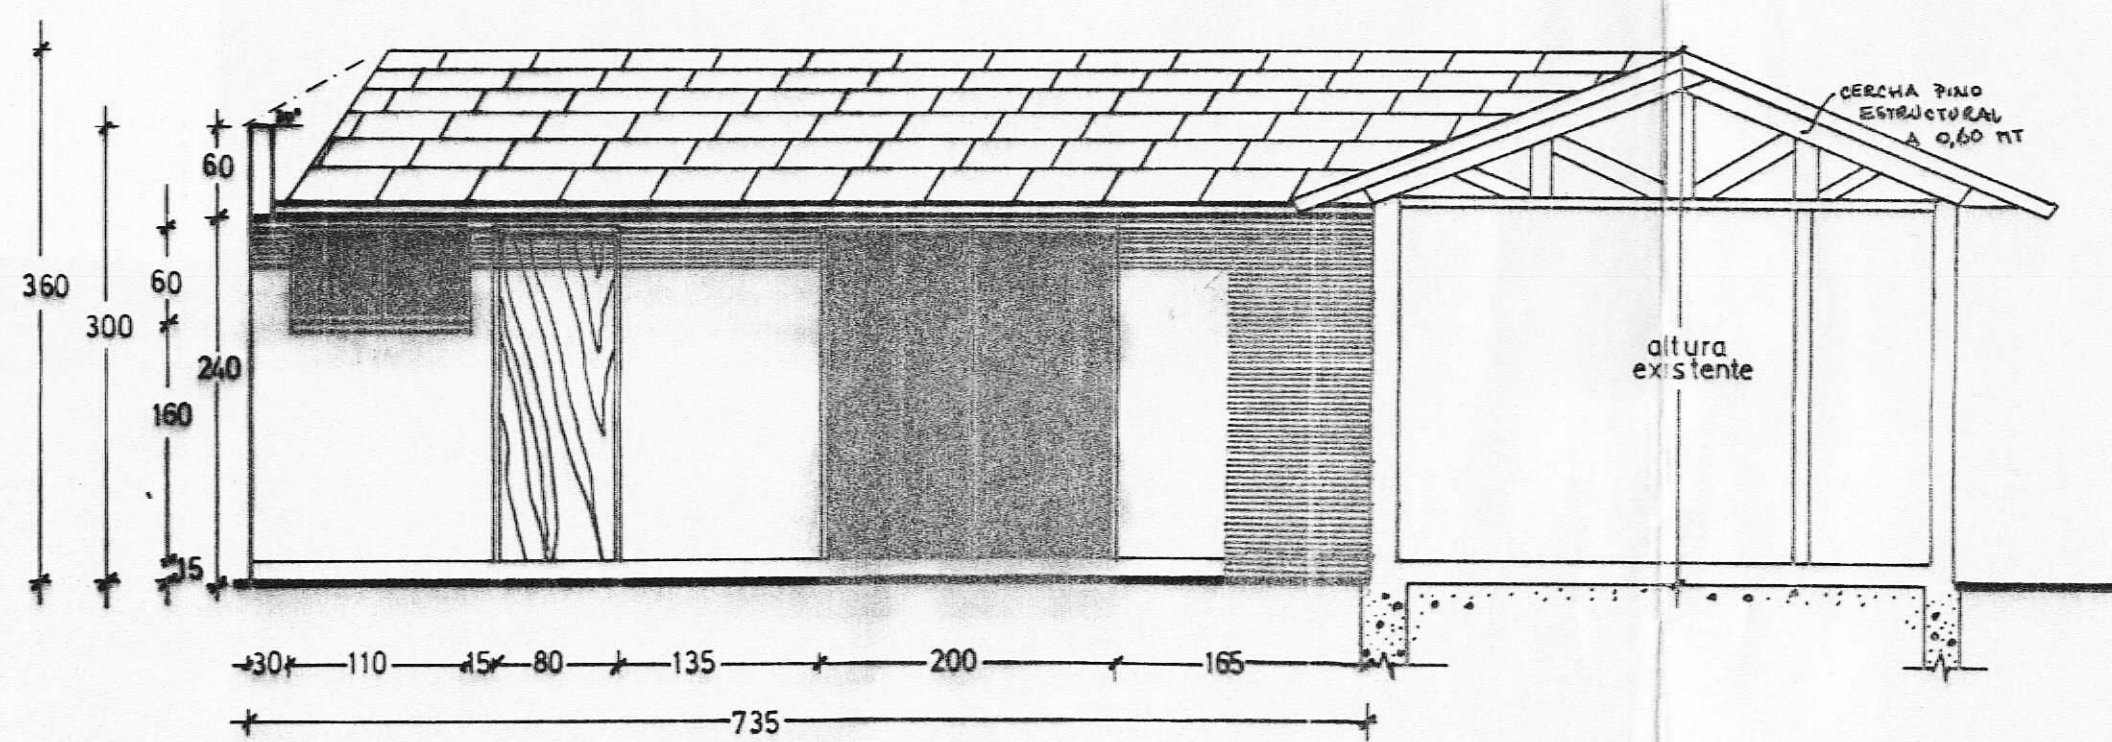

CORTE - ELEVACION ORIENTE

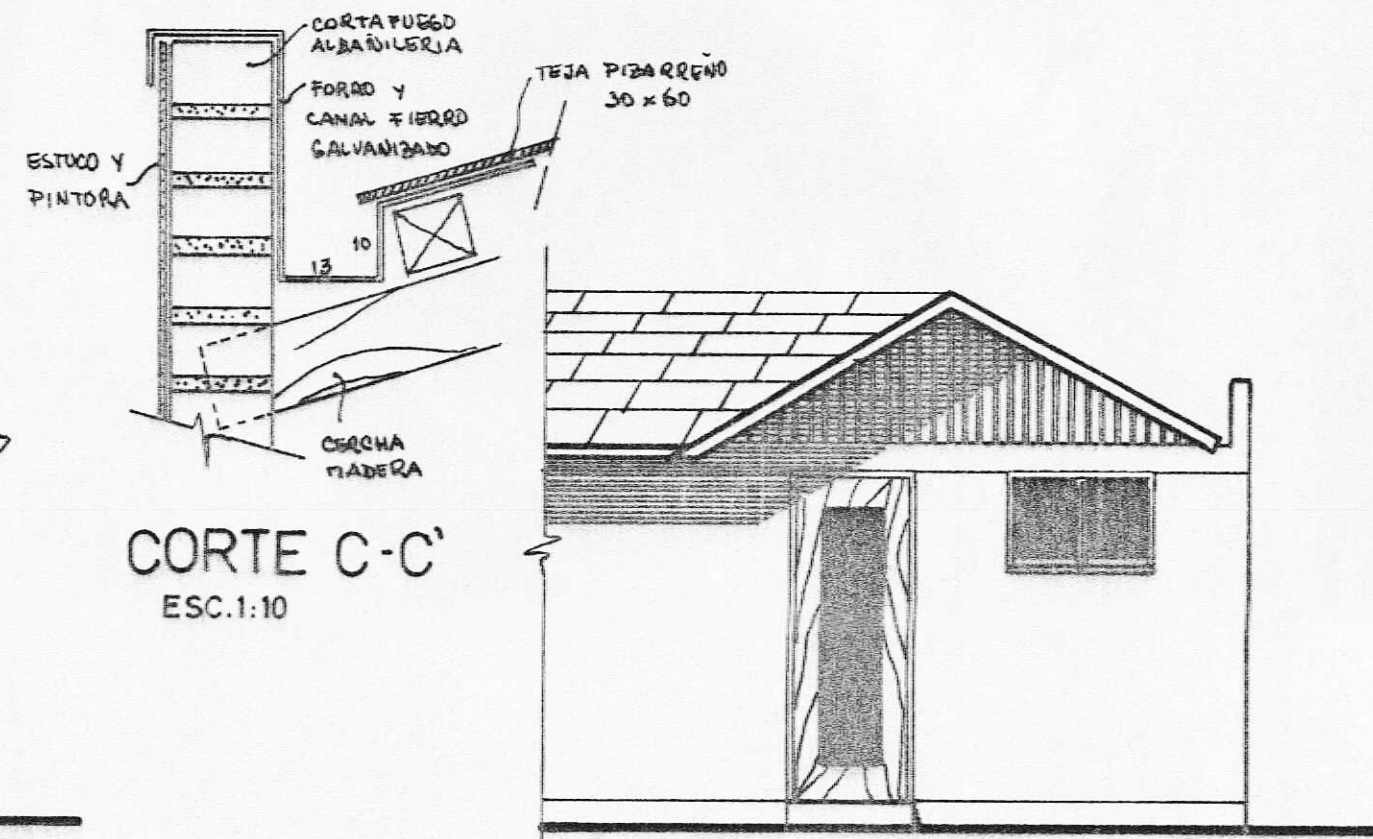

CORTE A-A' - ELEVACION NORTE

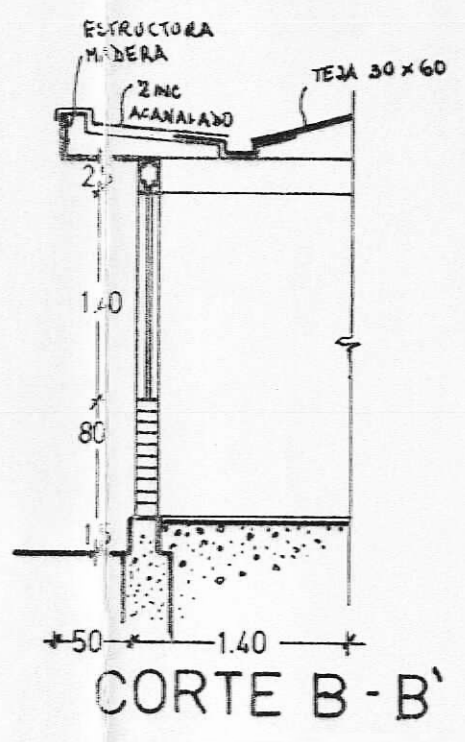

CORTE B-B'